


RZUT PARTERU SKALA 1:50

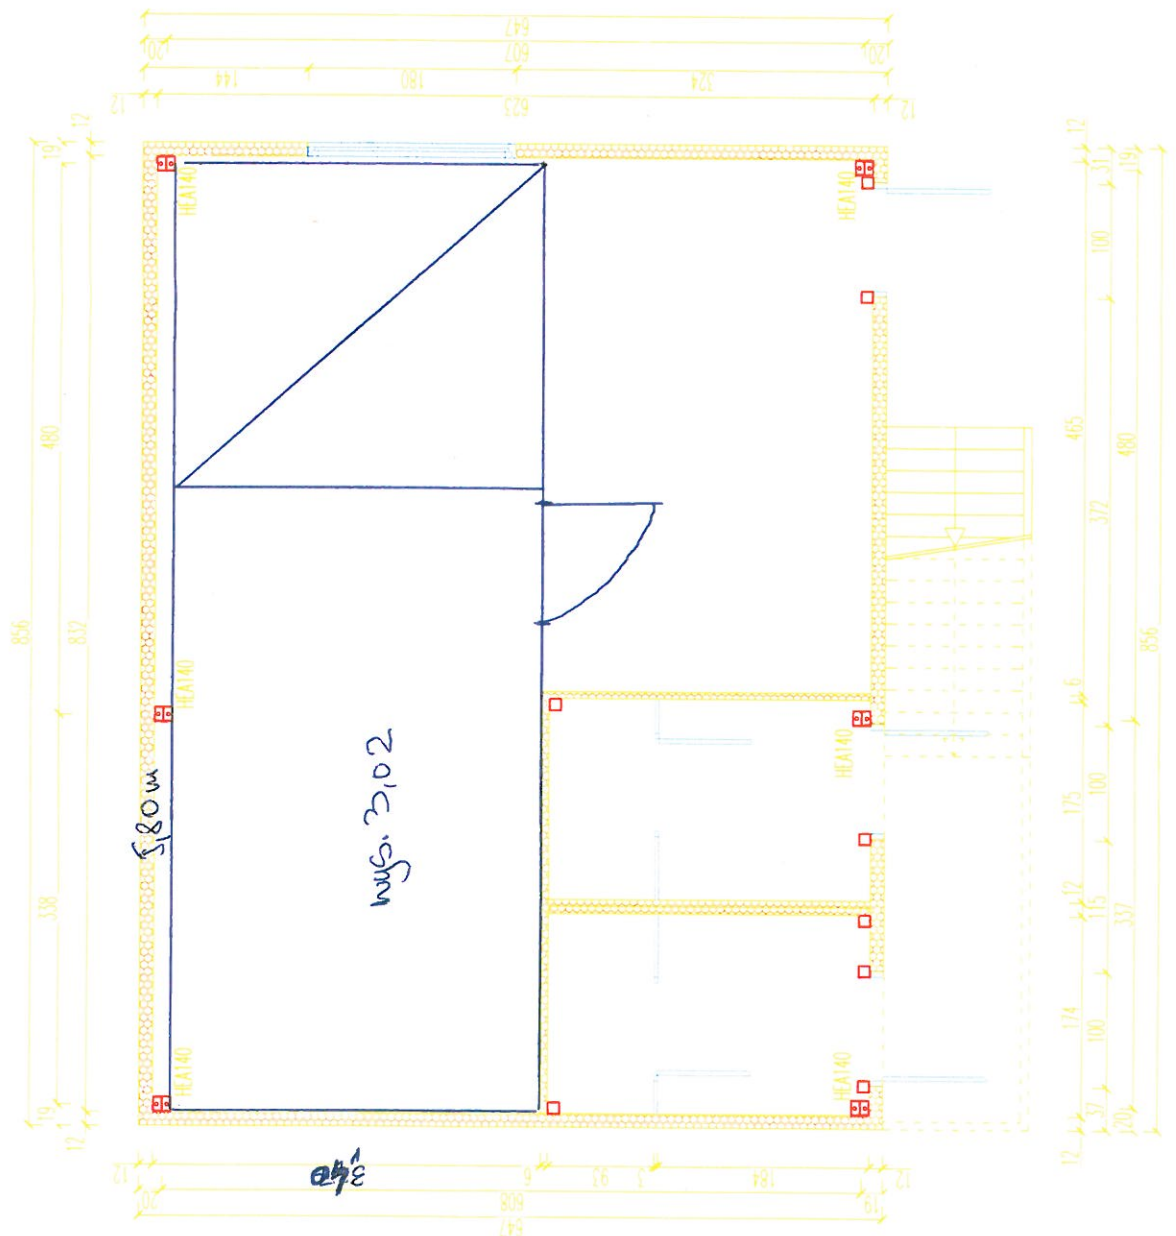

*Przebudowa do adaptacji na
kompresorownię.*

E.CORAX
SP. Z O.O.

Regionalne Centrum Zagospodarowania i Unieszkodliwiania Odpadów
"Czysty Region" Sp. z o.o.
ul. Natłowa 7, 47-230 Kędzierzyn Koźle

Projektowanie i rozbudowa zakładu Regionalnego Centrum Zagospodarowania i Unieszkodliwiania Odpadów "Czysty Region" w Kędzierzynie Koźlu
Umowa nr 5/RZCZUO/2016

Hala sortowania (ob. 03) wraz z zapleczem socjalnym (ob. 11)
Projekt Budowlany (tom 6)

SKALA: 1:50

WYKONANIE: konstrukcja

Rzut parteru dyspozytorni			
WYKONANIE	WYKONANIE	DATA	POZIOM
K2.7	WYKONANIE	03.2018 r.	
PROJEKTANT	kompletuje	03.2018 r.	
OPRACOWAŁ	kompletuje	03.2018 r.	
PRZEKAZAŁ	kompletuje	03.2018 r.	
PRZEKAZAŁ	kompletuje	03.2018 r.	

Rzut z góry instalacji CZYSTY REGION v.03

