
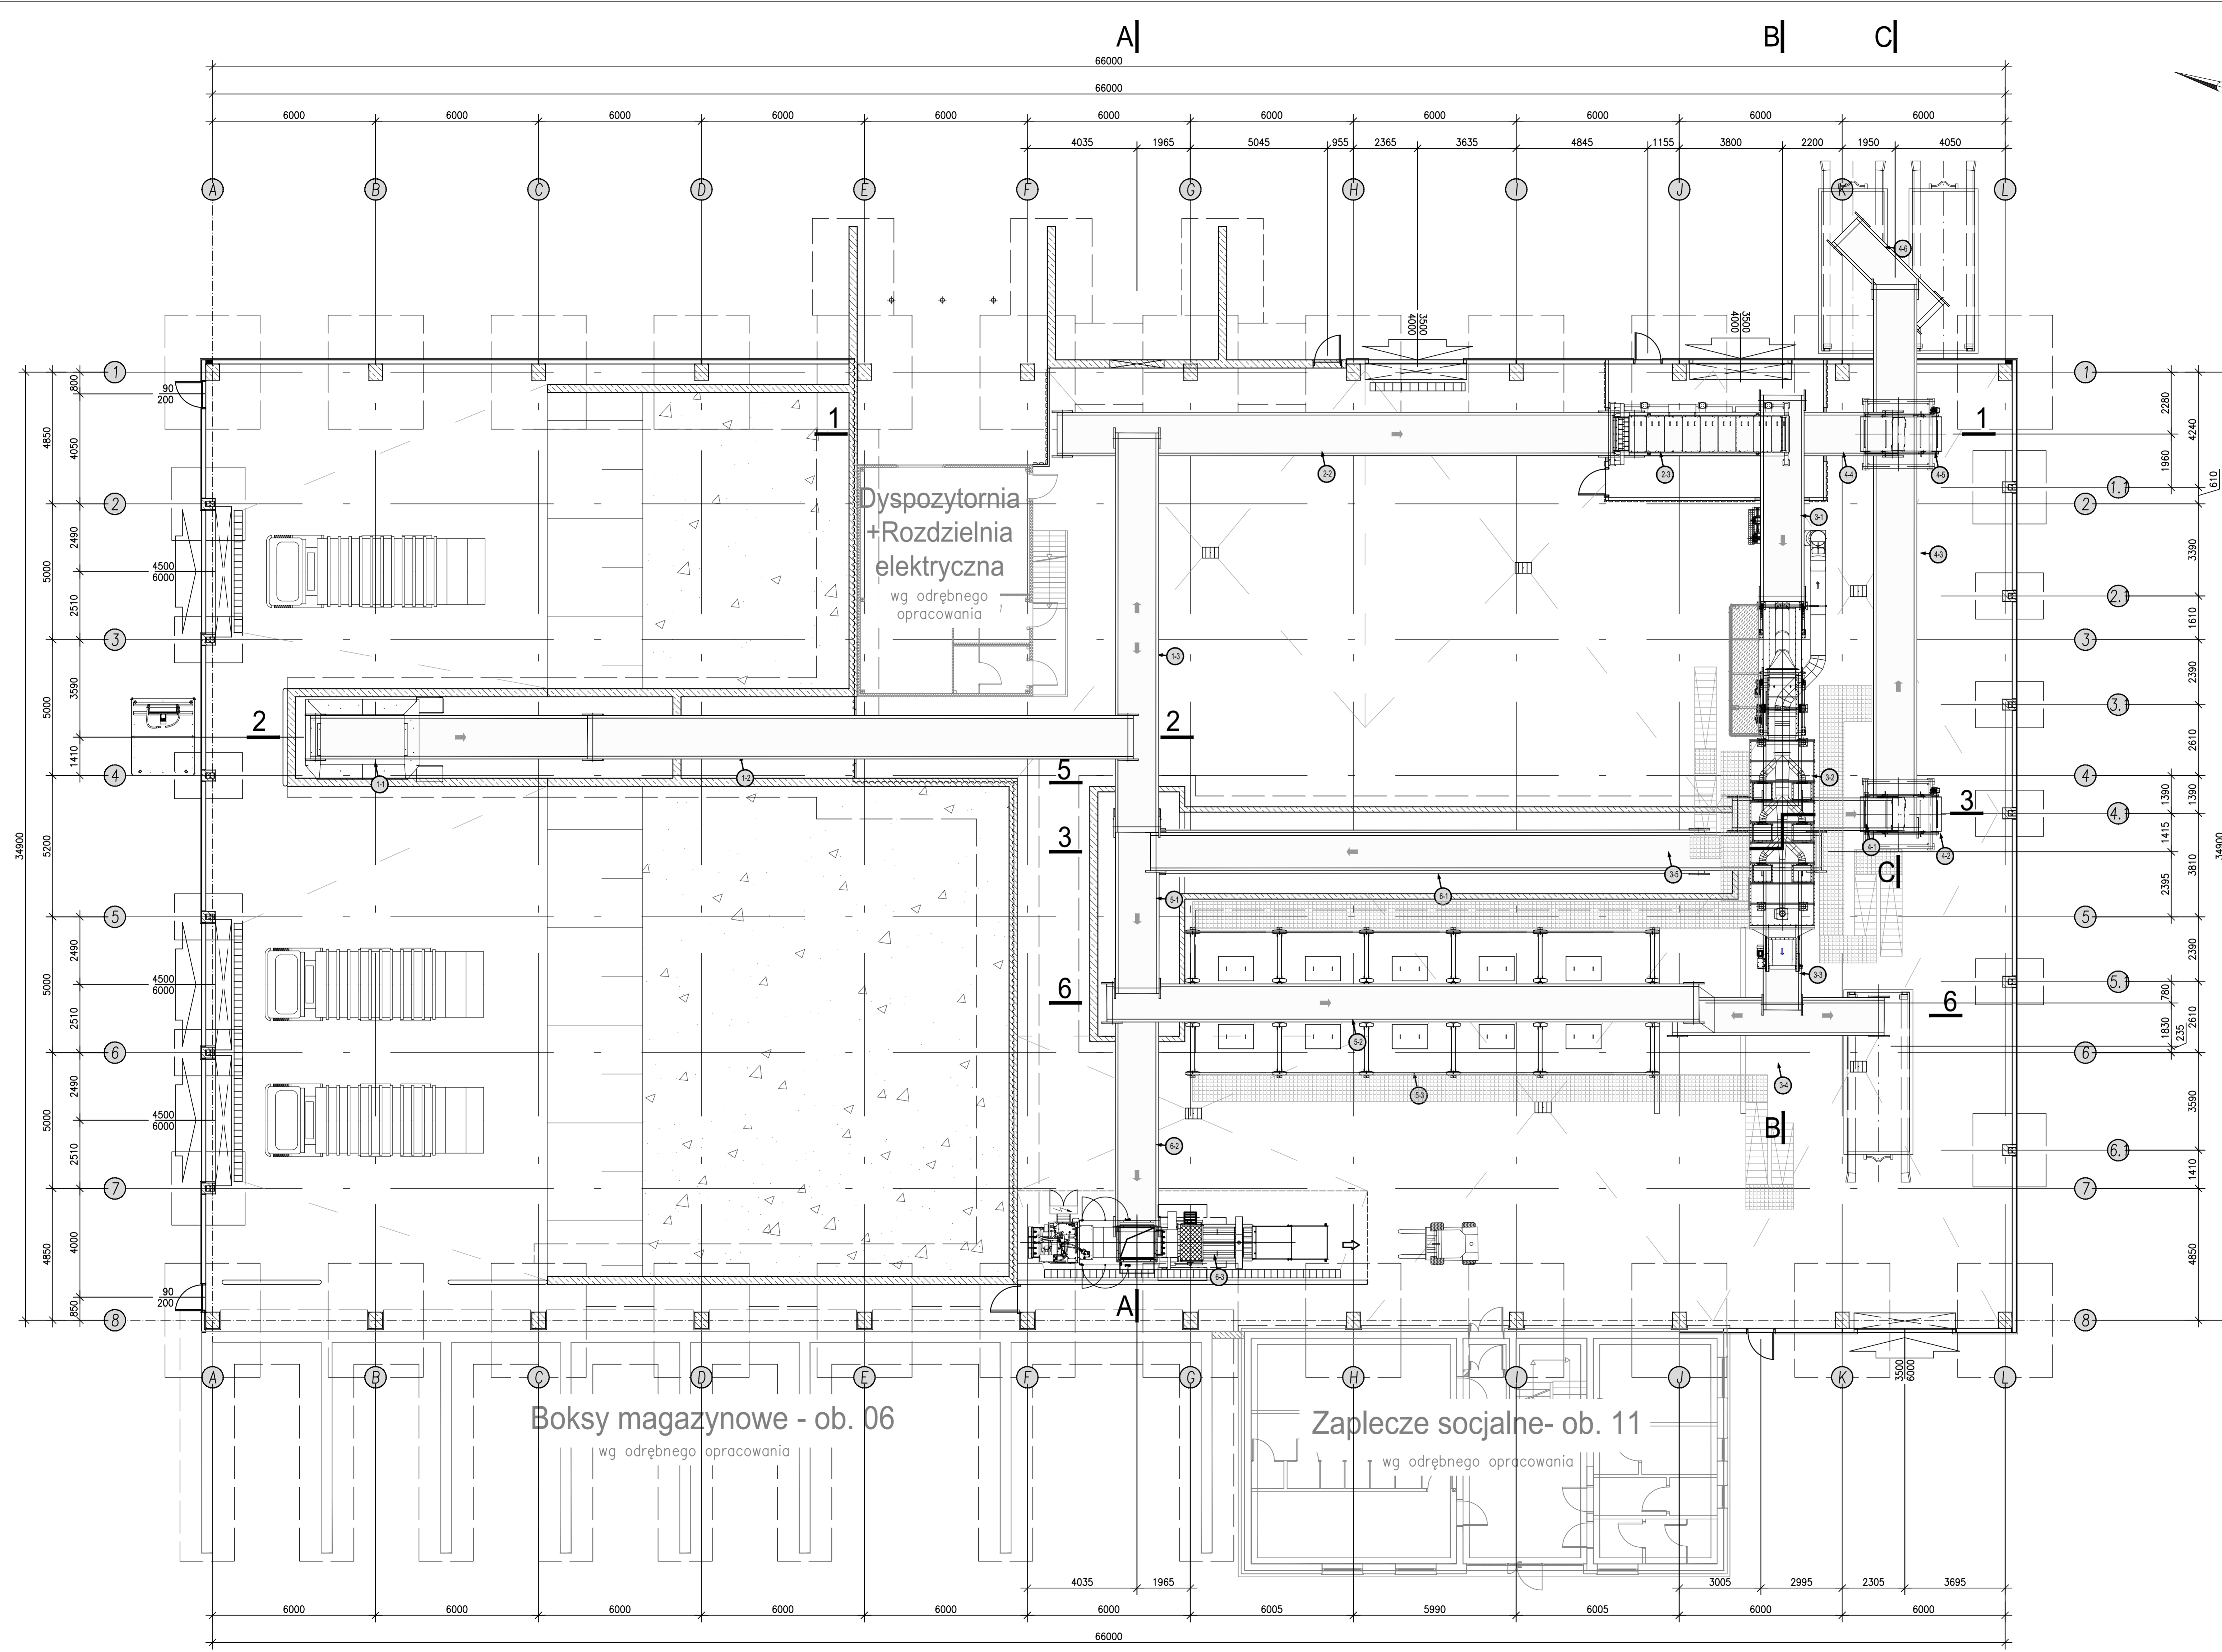


Hala sortowania- rzut

etap Ia

skala 1:100

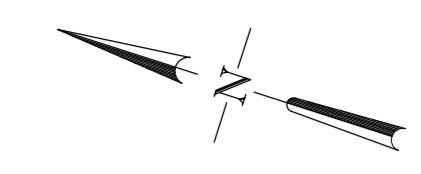

Lp.	Ozn.	Wyszczególnienie	Etap
Linia załadunku odpadów na linie technologiczną			
1	1-1	Rozdrabniacz wstępny (250mm)	Ia
2	1-2	Przeñośnik łańcuchowy kanałowy	Ia
3	1-3	Przeñośnik rewersyjny	Ia
4	1-4	Przeñośnik rewersyjny	Ib
Linia rozdziału wielkościowego			
5	2-1	Stół podawczy	Ib
6	2-2	Przeñośnik łańcuchowy	Ia
7	2-3	Sito dyskowe	Ia
Linia frakcji nadstowej			
8	3-1	Przeñośnik transportowy	Ia
9	3-2	Separator powietrzny	Ia
10	3-3	Przeñośnik rewersyjny	Ia
11	3-4	Przeñośnik rewersyjny	Ia
12	3-5	Przeñośnik transportowy	Ia
Linia frakcji do stabilizacji			
13	4-1	Przeñośnik transportowy	Ia
14	4-2	Separatore metali Fe	Ia
15	4-3	Przeñośnik transportowy	Ia
16	4-4	Przeñośnik łańcuchowy	Ia
17	4-5	Separatore metali Fe	Ia
18	4-6	Przeñośnik obrotowy	Ia
Linia sortowania frakcji materiałowych			
19	5-1	Przeñośnik transportowy	Ia
20	5-2	Przeñośnik sortowniczy	Ia
21	5-3	Kabina sortownicza 1 (8os.)	Ia
Linia prasowania			
22	6-1	Przeñośnik kanałowy	Ia
23	6-2	Przeñośnik kanałowy	Ia
24	6-3	Prasa	Ia

Specyfikacja urządzeń zgodnie z opisem.

Uwaga:
 1. Na niniejszym rysunku przedstawił elementy przewidziane do montażu w I etapie inwestycji.
 2. Na etapie realizacji przedstawił rozwiązania należy zweryfikować z dostawcą technologii.

E. CORAX
SP. Z O.O.

Regionalne Centrum Zagospodarowania i Unieszkodliwiania Odpadów
 "Czysty Region" Sp. z o.o.
 ul. Nałkowa 7, 47-230 Kędzierzyn Koźle

Rozbudowa zakładu Regionalnego Centrum Zagospodarowania i Unieszkodliwiania Odpadów "Czysty Region" w Kędzierzynie Koźle
 39/6 obręb ewid. 0091 Sławowice

Tom 13: Projekt technologiczny

Projekt Wykonawczy Skala: 1:100 Rodzaj: Technologiczna

Hala sortowania- Rzut etap Ia

NO. WZKŁADU: 09	SPRACUJĄCY: mjr inż. Lukasz Banach	DATA: 11.2018 r.
OPRACOWAŁ: mjr inż. Kinga Fornańska	DATA: 11.2018 r.	
OPRACOWAŁ: mjr inż. Parys Piłczyński	DATA: 11.2018 r.	